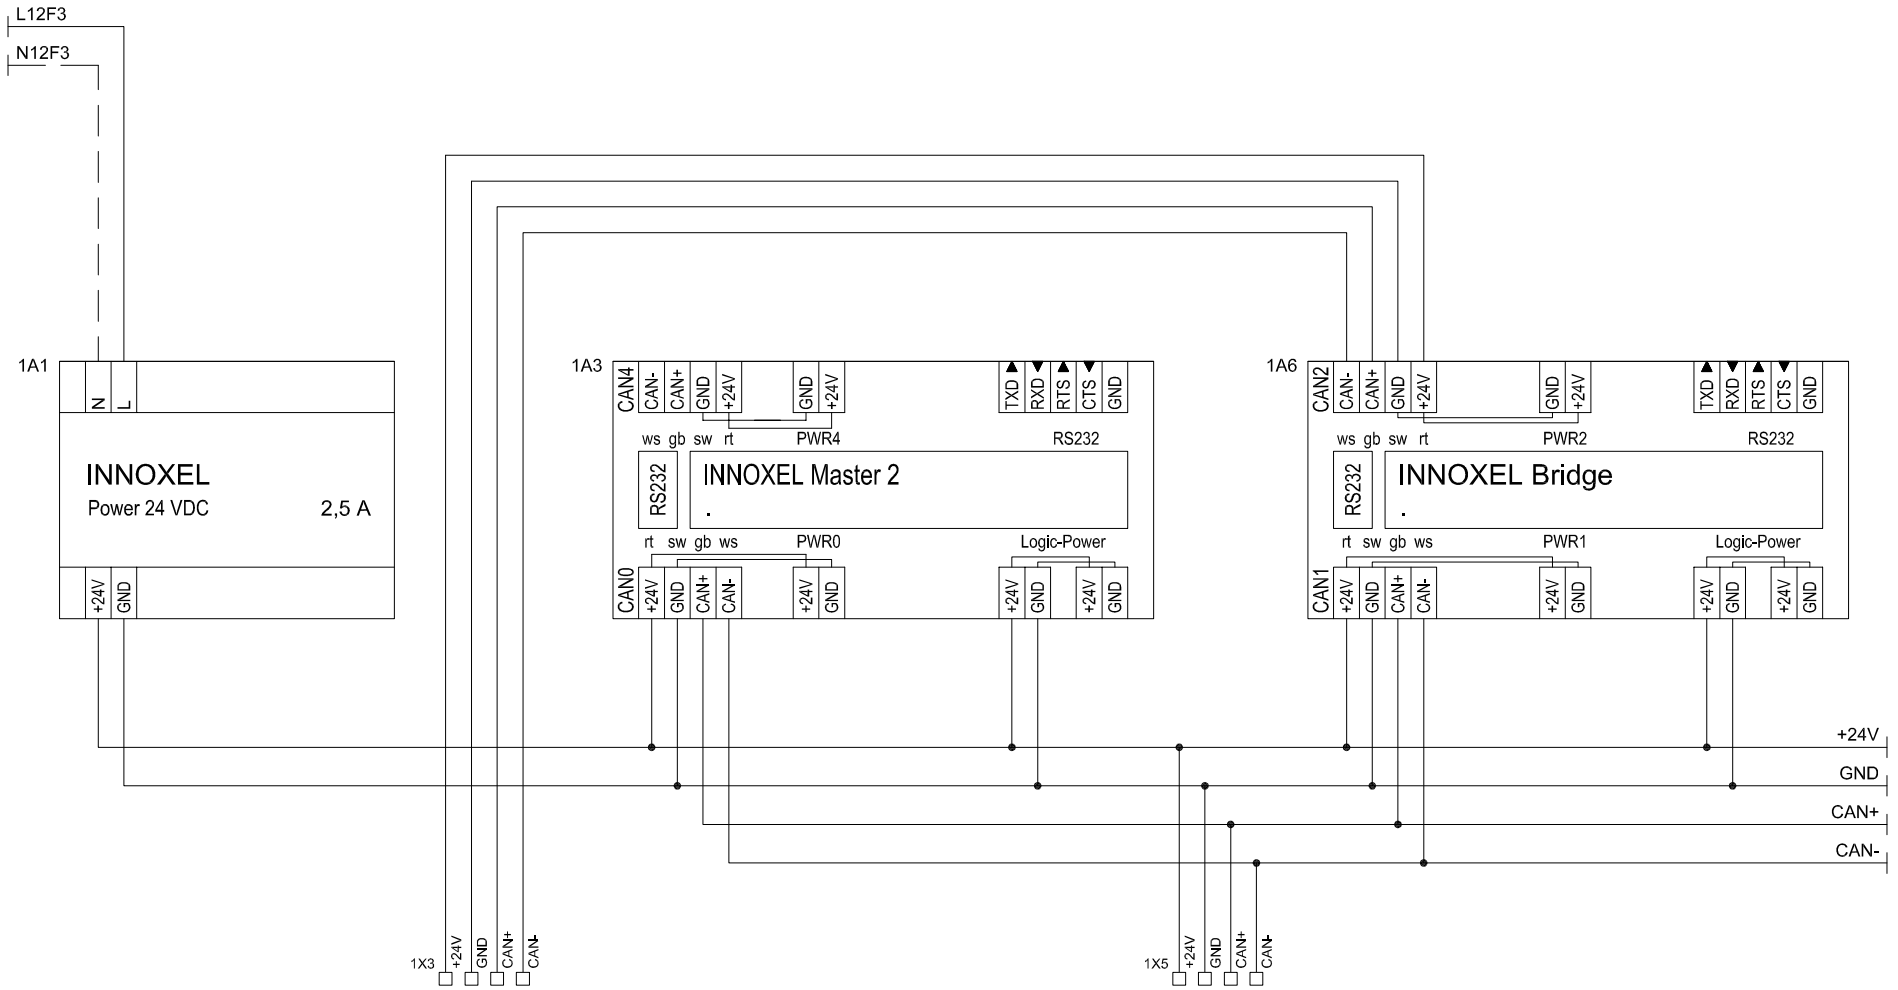


2,5mm2
1X3

| +24V | GND | CAN+ | CAN- |
|---|---|---|---|

2,5mm2
1X5

| +24V | GND | CAN+ | CAN- |
|---|---|---|---|

Einspeisung CAN 2 von Bridge mit separatem Netzteil in Unterverteilung 2

Bus
Taster + Baugruppen
Unterverteilung 2

kW:

Bus
Taster + Baugruppen
Unterverteilung 1

kW:

| Index | Datum | Name | Gezeichnet |
|---|---|---|---|
| | | | RS |
| | | | Erstelldatum |
| | | | 06.11.2013 |

Musterschema
Master 2 / Bridge

INNOXEL System AG

Auftrag Nr.:
Schema Nr.:

Blatt 1

< 2 >

www.tlinline.ch